


Tikkurilan kävelykeskustan tilanne

Tikkurila -foorumi 18.5.2021

Olli Lappalainen, kadunsuunnittelupäällikkö



17.5.2021 8:52:33

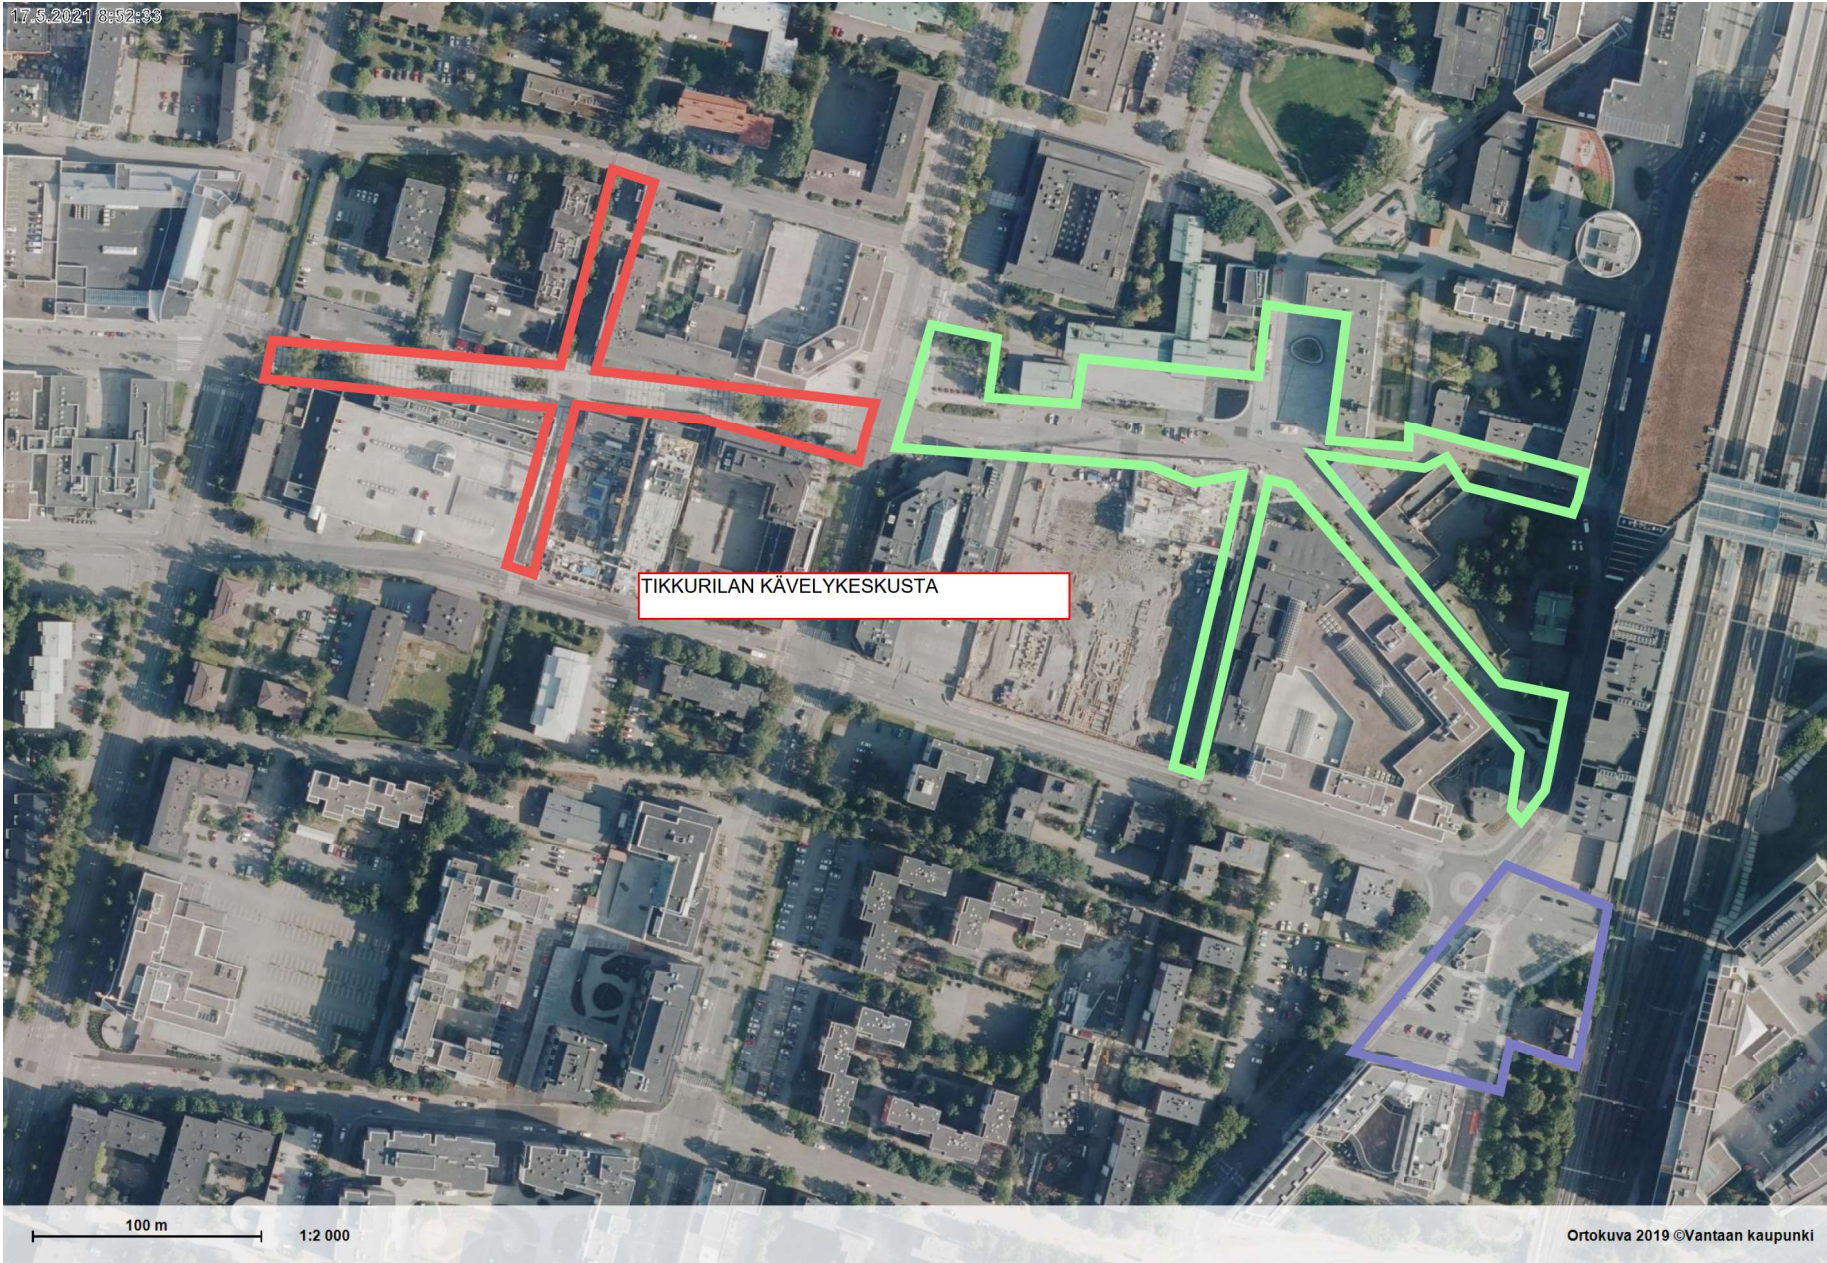


TIKKURILAN KÄVELYKESKUSTA

100 m

1:2 000

Ortokuva 2019 ©Vantaan kaupunki

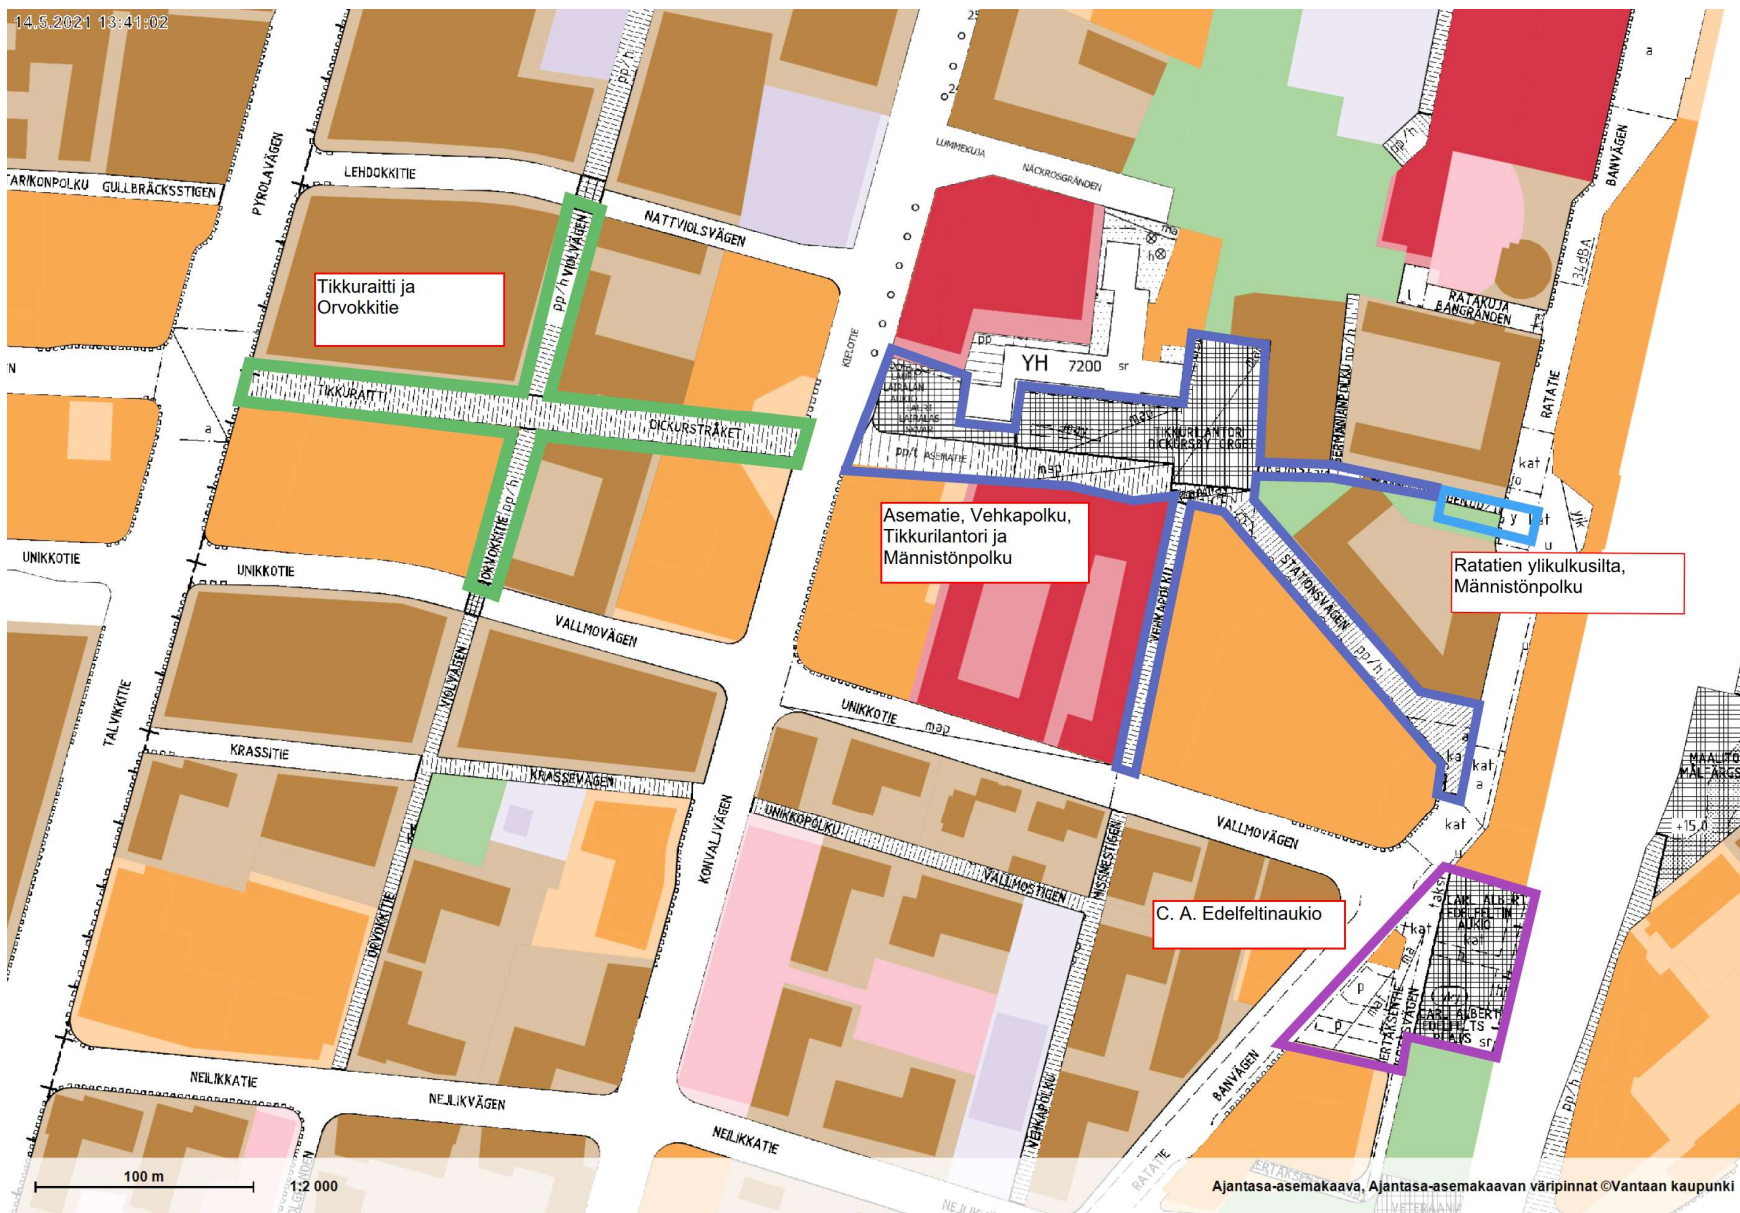

TIKKURAITIN, ASEMATIEN, VEHKAPOLUN JA C.A. EDELFELTINAUKION SUUNNITTELUTILANNE



YLEISSUUNNITELMAT

Yleissuunnitelmat on hyväksytty teknisessä lautakunnassa. Yleissuunnitelmissa määritelty kävelykadun toimintojen sijainnit kuten kulkualueet, huoltoliikenne, penkit, puut, valaistus, taide, pintamateriaalit jne.



KATUSUUNNITELMAT

Hallinnolliset katusuunnitelmat ovat olleet nähtäville ja suunnitelmat on hyväksytty.



RAKENNUSSUUNNITELMAT

Yksityiskohtaiset suunnitelmapiirustukset ja työselostukset ym. suunnitelma-asiakirjat urakoitsijoiden käyttöön valmistuvat v. 2021

Rakentamisaikataulut







Alustavat rakentamisaikataulut


- Asematie välillä Kielotie/Lauri Lairalanaukio – Vehkapolku: v. 2021-22
- Vehkapolku v. Asematie – Unikkotie (maanalainen tekniikka, väliaikainen päällyste): v. 2021
- Carl Albert Edelfeltin aukion länsiosa, hotellin pysäköintikellarin päällä oleva alue: v. 2022-23
- Tikkuraitti ja Orvokkitie: v. 2023-24
- Asematie välillä Vehkapolku – Ratatie: toteutus asemakaavamuutosten ja kortteleiden rakentumisen aikataulussa
- Ratatien ylikulkusilta Männistönpolun kohdalle, hankesuunnittelu vielä kesken

Tikkuraitti - Asematien kävelykatu



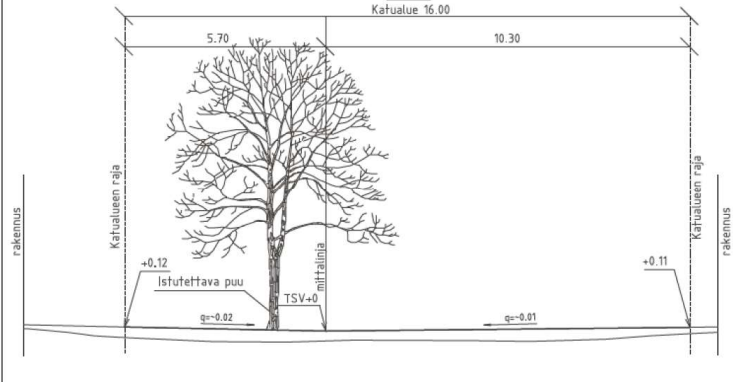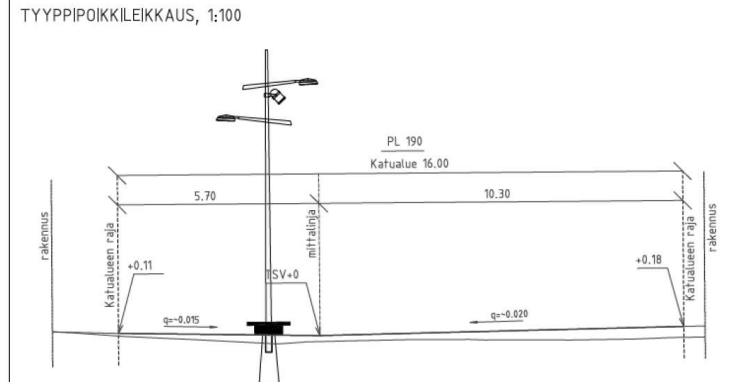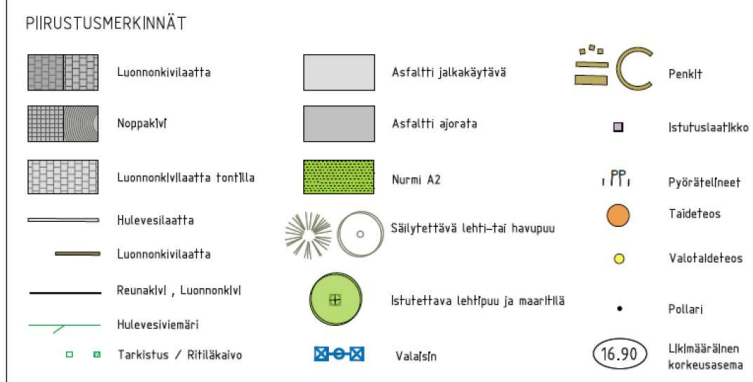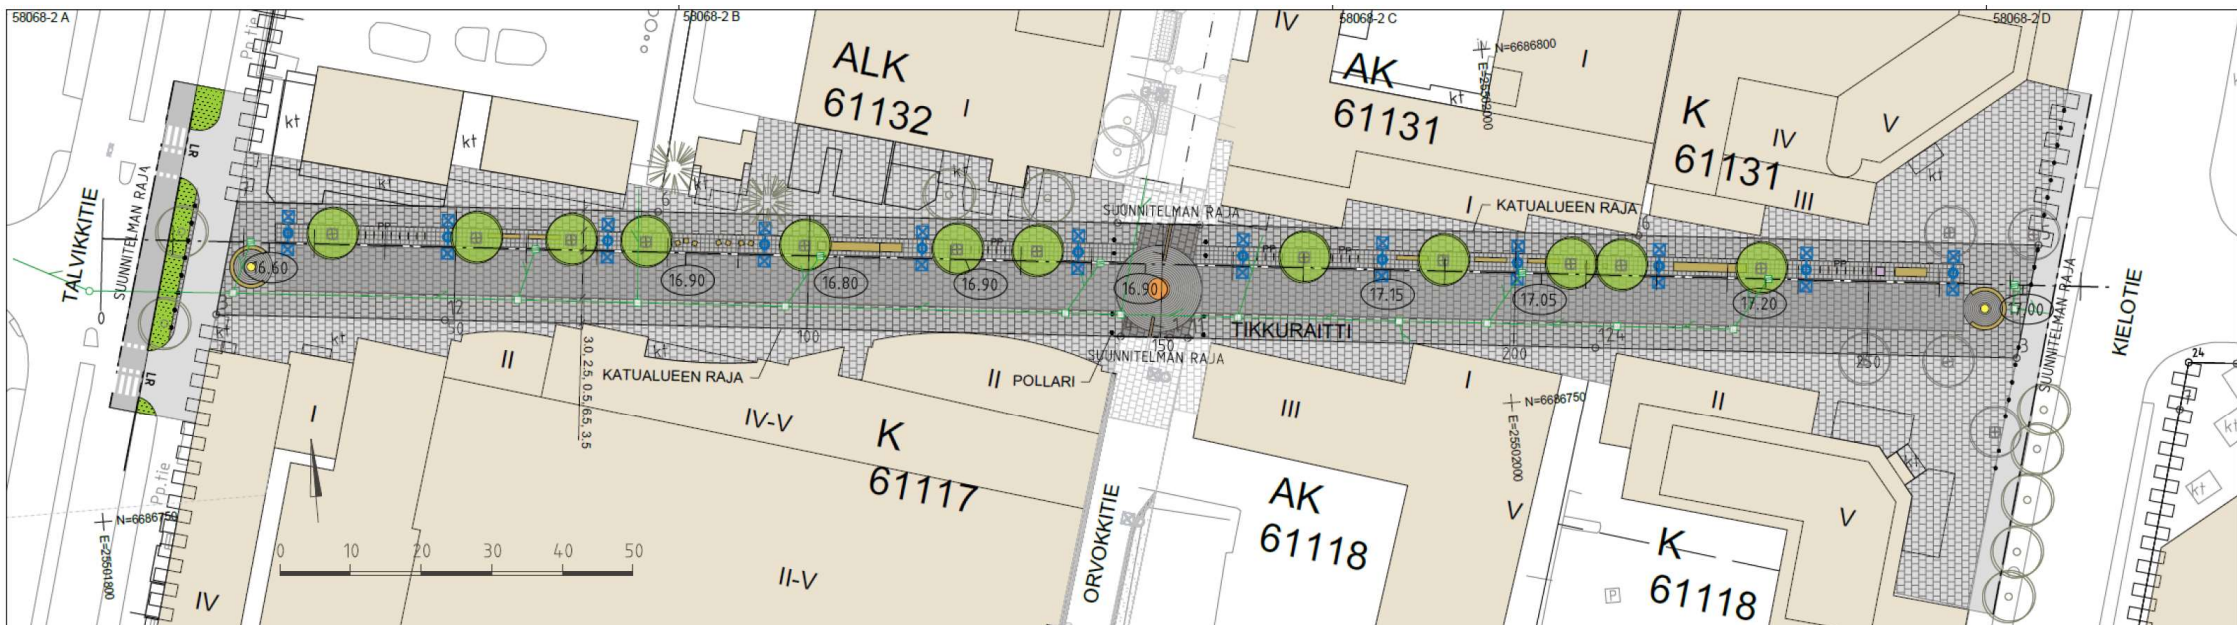

Toiminnallinen kaavio

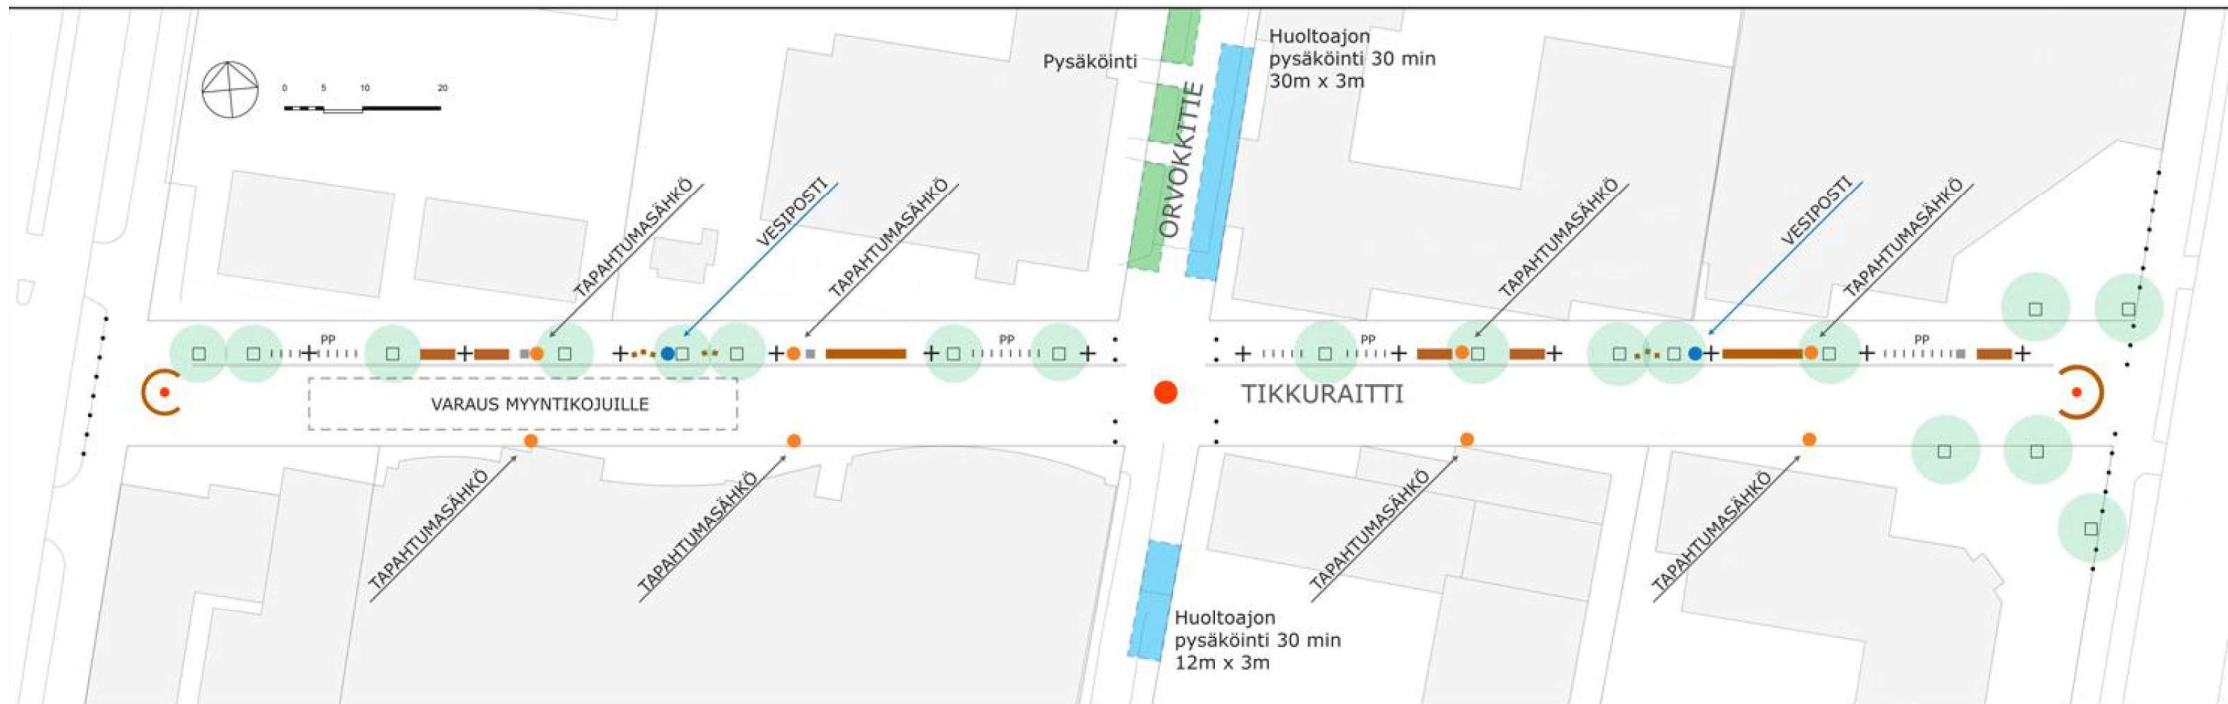

Varaus myyntikojuille



Taide

PP



Polkupyöräteline



Vesiposti



Pollari



Istutusallas



Tapahtumasähkö



Istutettava puu



Penkki/Streetlife
R&R CI-R300




Penkki



Valaisin



Orvokkitien katusuunnitelma

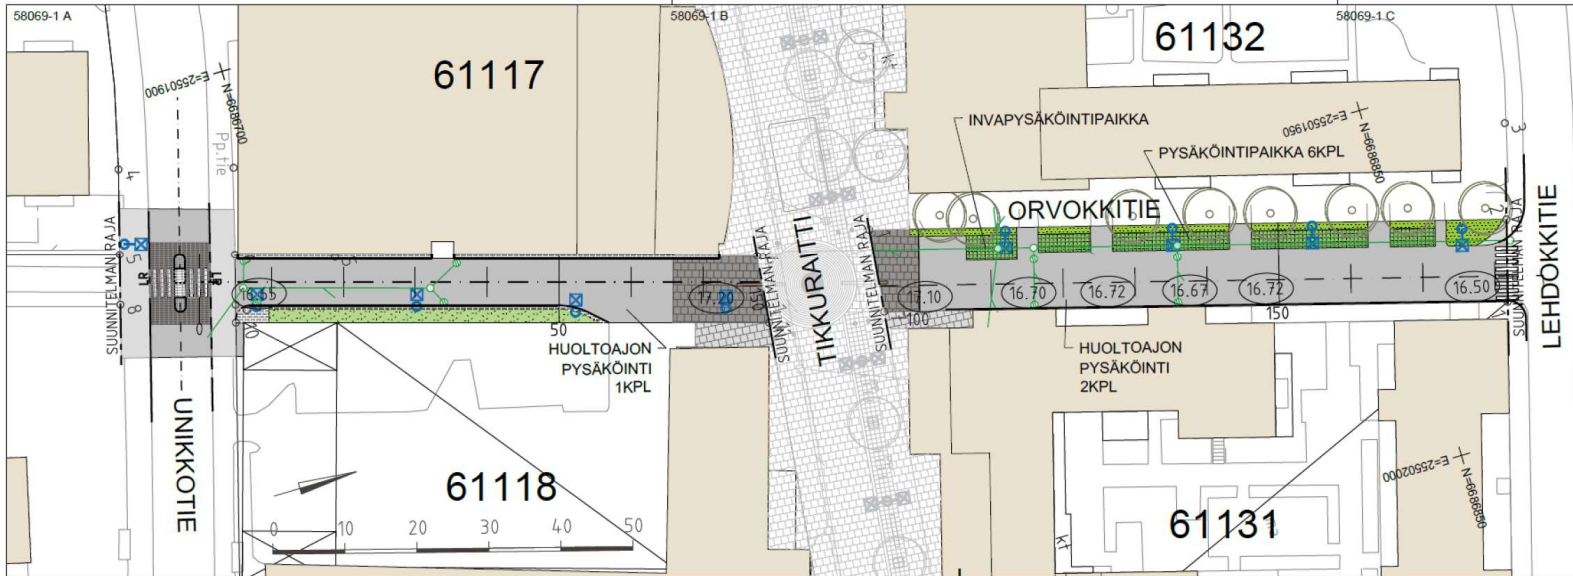

PIIRUSTUSMERKINNÄT

- Nurmikivi
- Nurm A2
- Istutettava pensas
- Asfaltti ajorata
- Asfaltti jalkakäytävä
- Luonnonkivilaatta / Luonnonkivilaatta tontilla
- Nupukivi musta/Nupukivi valkoinen
- Noppakivi musta/Betonikivi harmaa
- Reunakivi, Luonnonkivi
- Hulevesiviemäri
- Tarkistus / Ritiläkaivo
- Likimääräinen korkeusasema
- Valaisin
- Säilyvä puu (tontilla)

TYYPPIPOIKKILEIKKAUS 1:100

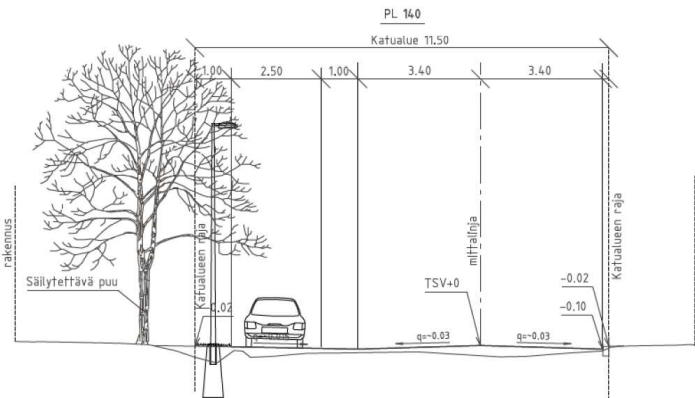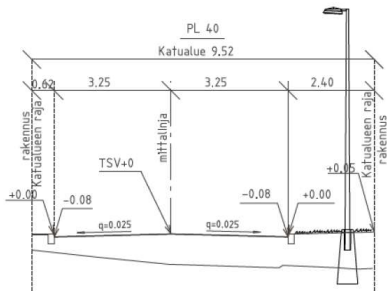


Näkymä Tikkuraittia idän suuntaan

Vantaa



Orvokkitien taideteos

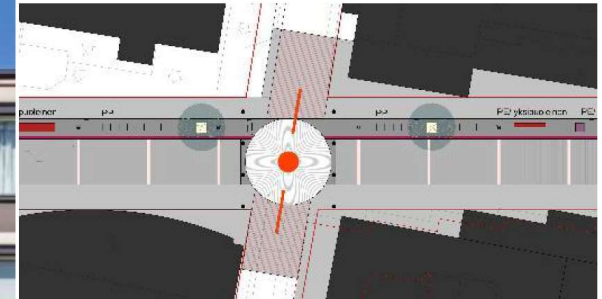


58085-1A MERKINNÄT


- Noppakiveys, musta
- Noppakivi, harmaa
- Graniittilaatta, grafiitti
- Graniittilaatta, harmaa
- Graniittinupukivi, musta
- JK, graniittilaatta, punaruskea
- Ohjaava laattarivi, "Tikku"
- Noppakiveys, punainen
- Kirkon sisäänkäynti, graniittilaatta, punaruskea


- Luonnonkivilaatta, koko ja värisävy vaihtelevat
- Ajorata, asfaltti
- Istutettava / oleva lehtipuu
- Hulevesiviemäri ja hulevesikaivo
- Hulevesiviemäri ja hulevesikaivo, rakennettu
- Katuvalaisin
- Likimääräinen korkeusasema
- Luonnonreunatuki, S170, harmaa
- Madallettu reunatuki
- Pollari
- Katukaluste

58085-1B

58085-1C

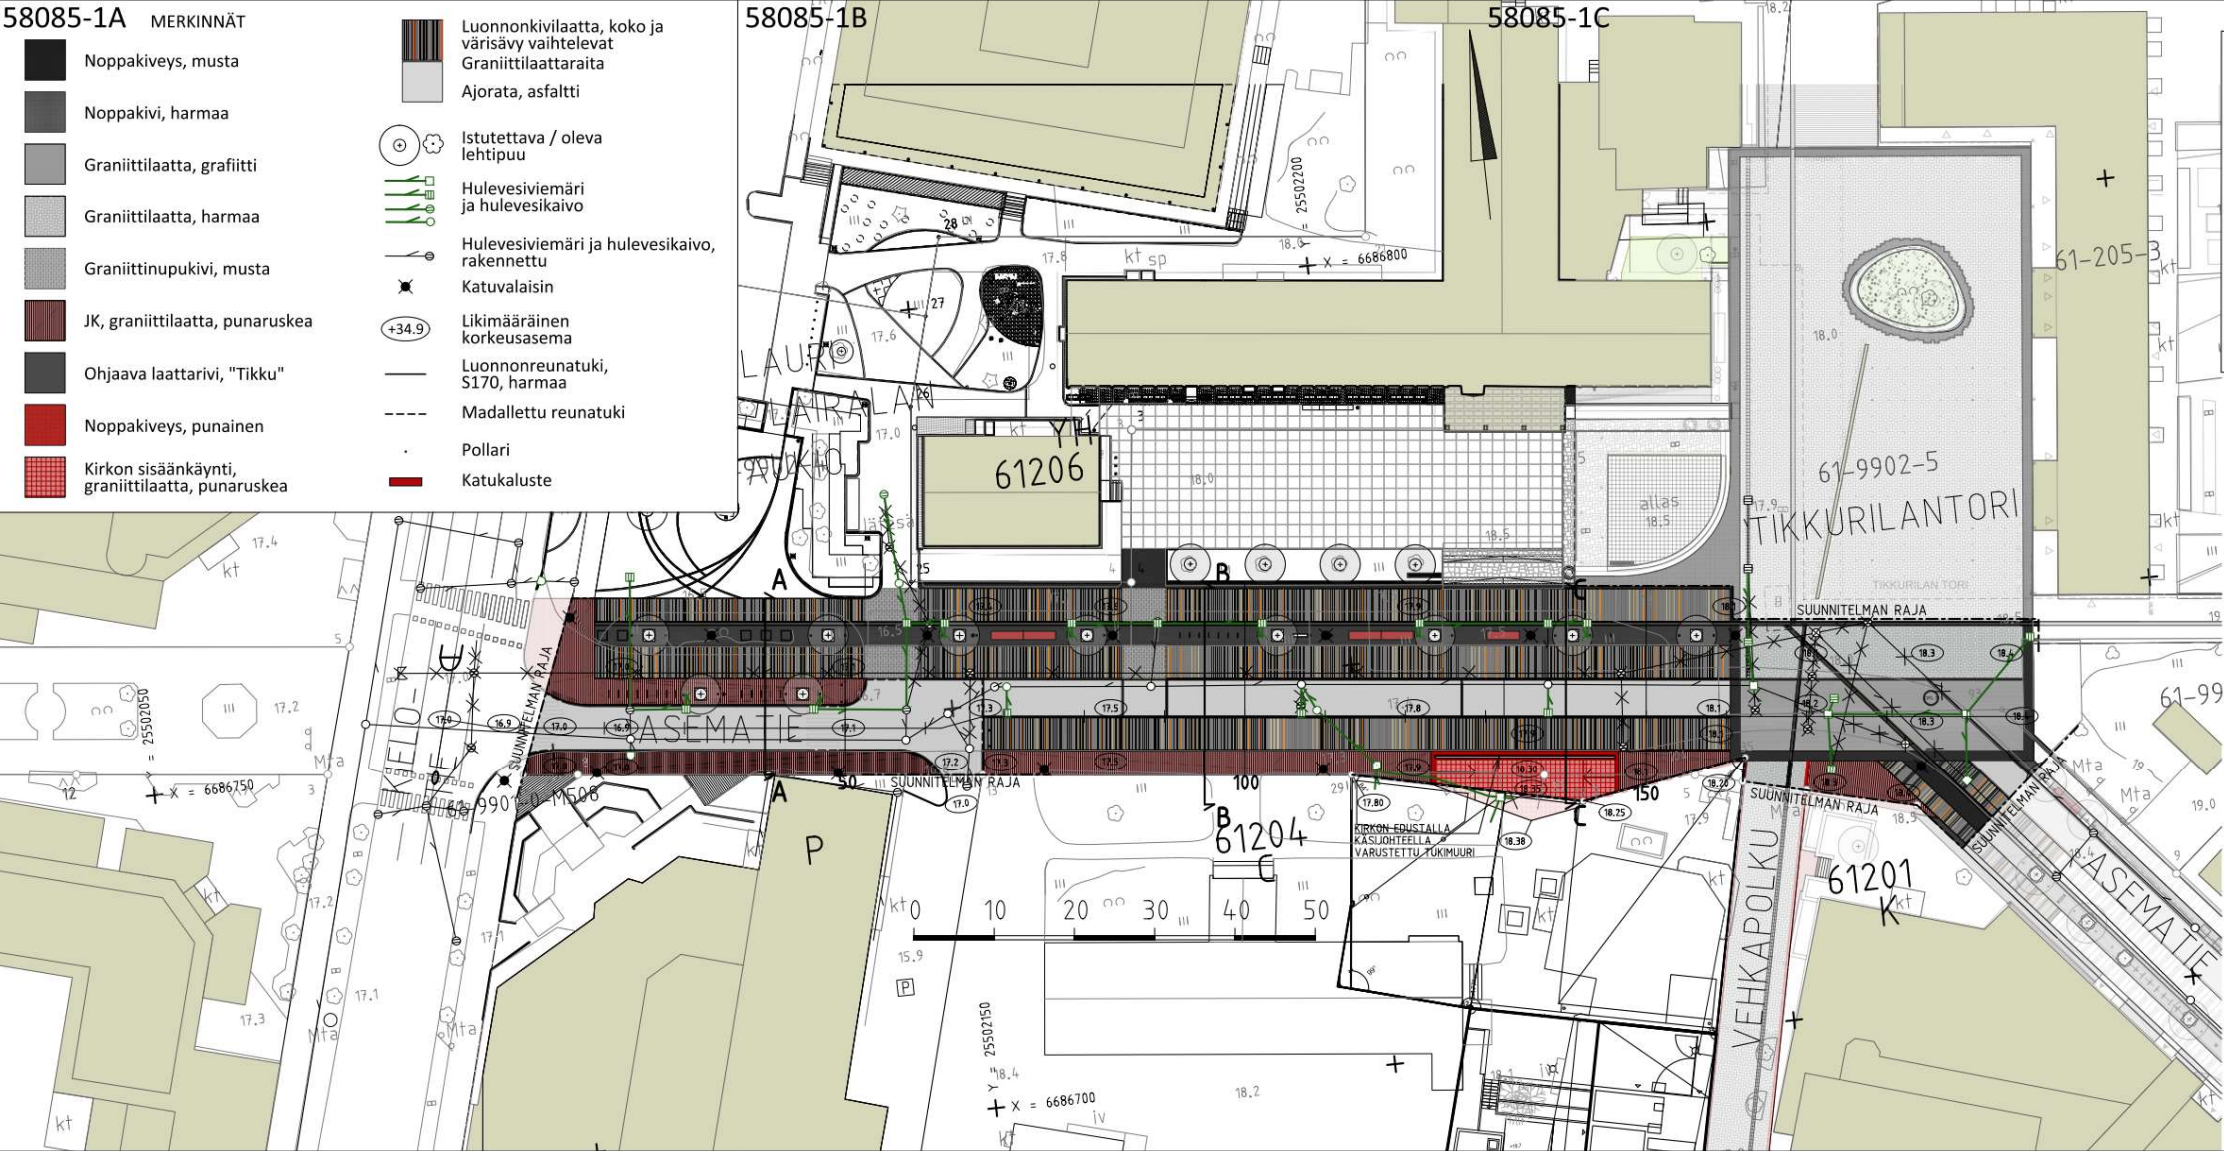

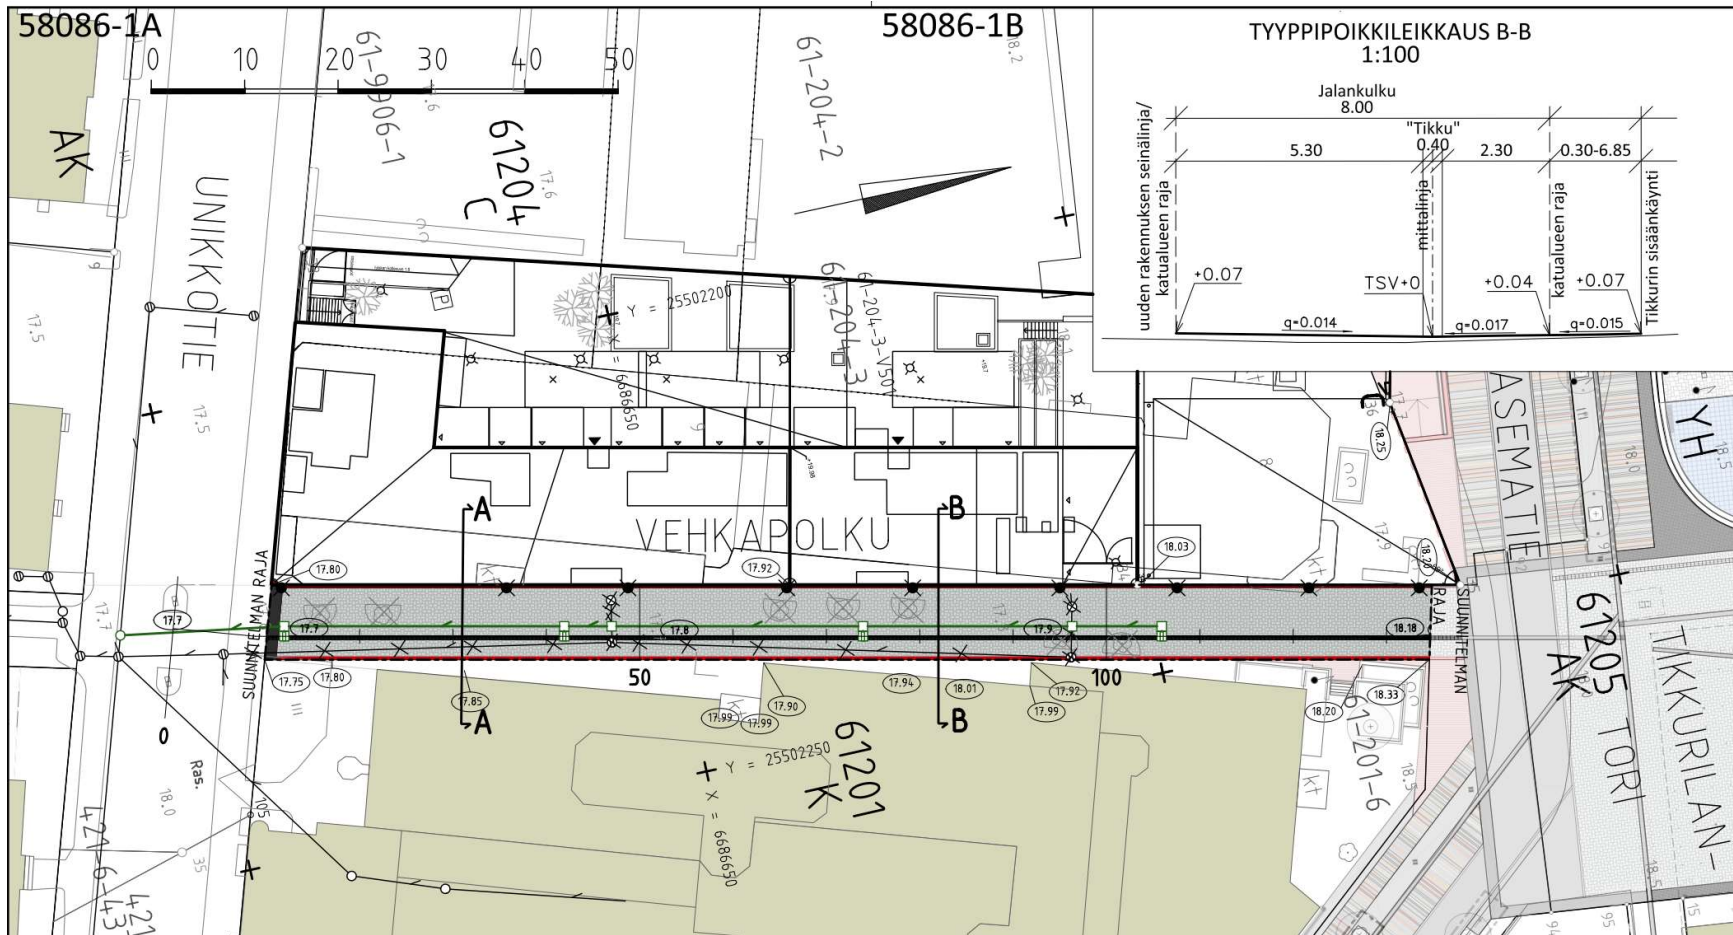

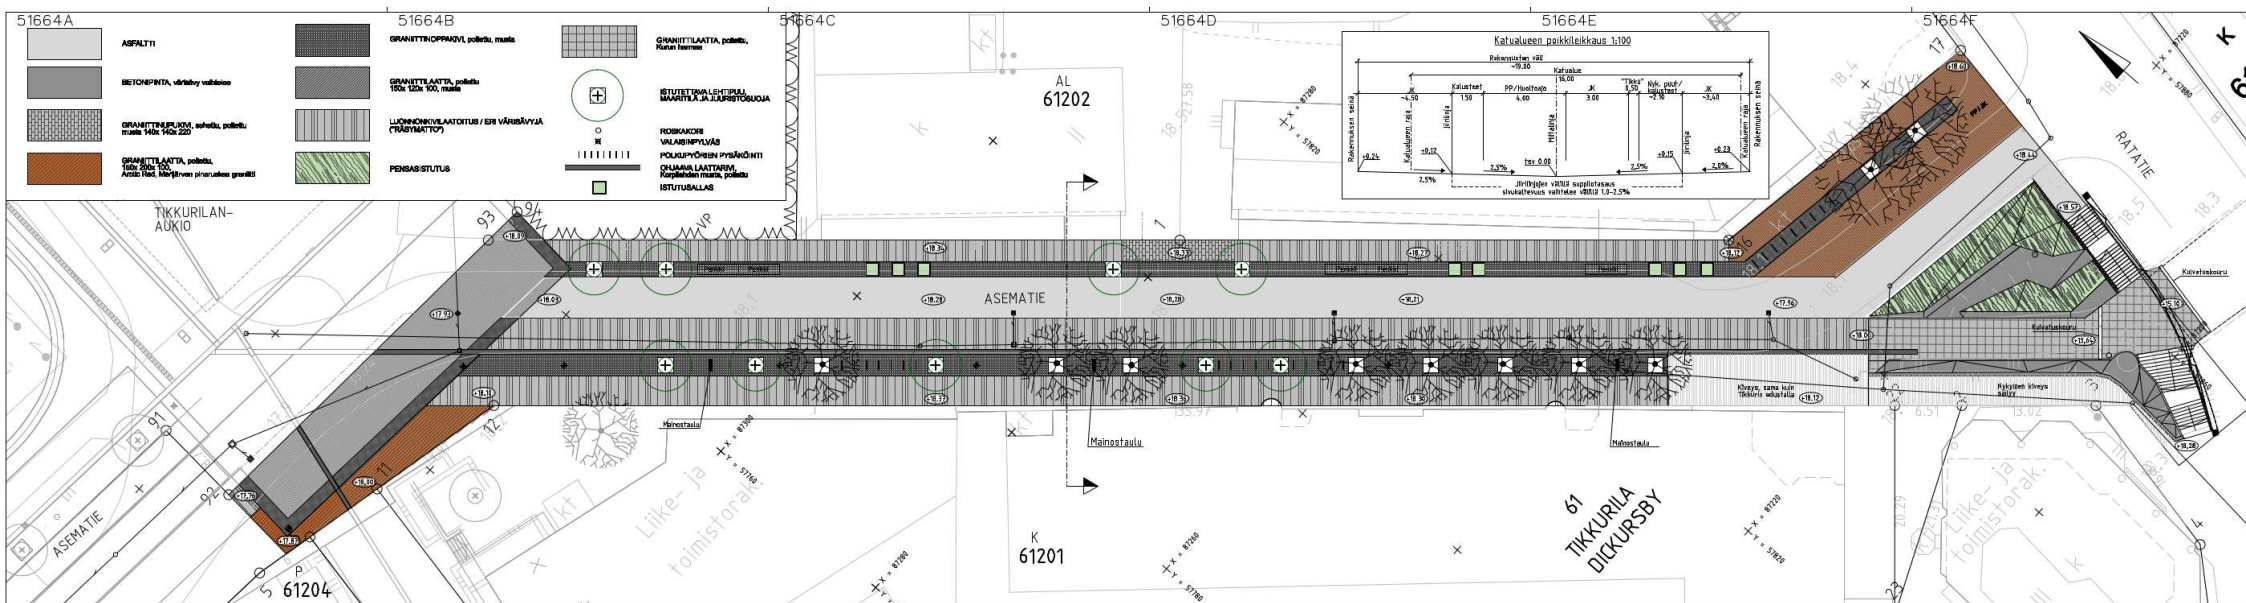



C.A. EDELFELTINAUKIO




Hankkeen toteutuksen vaiheistus

1. Kansirakenteen alue ja Hertaksentien p-osa

- Toimistorakennuksen purku, uuden sisäänkäyntirakennuksen ja laatan rakentaminen
- Vesieristeiden uusiminen, kannen täyttötöyt, uudet tasaukset, uuden suojatien rakentaminen, hotellin edustan ja ajoradan kiveäminen reunakiviä myöten
- Vesihuollon toteuttaminen
- Bussialueen siistiminen

2. Vernissapuisto ja-aukio, Hertaksentien e-osa

3. Edelfeltinaukio

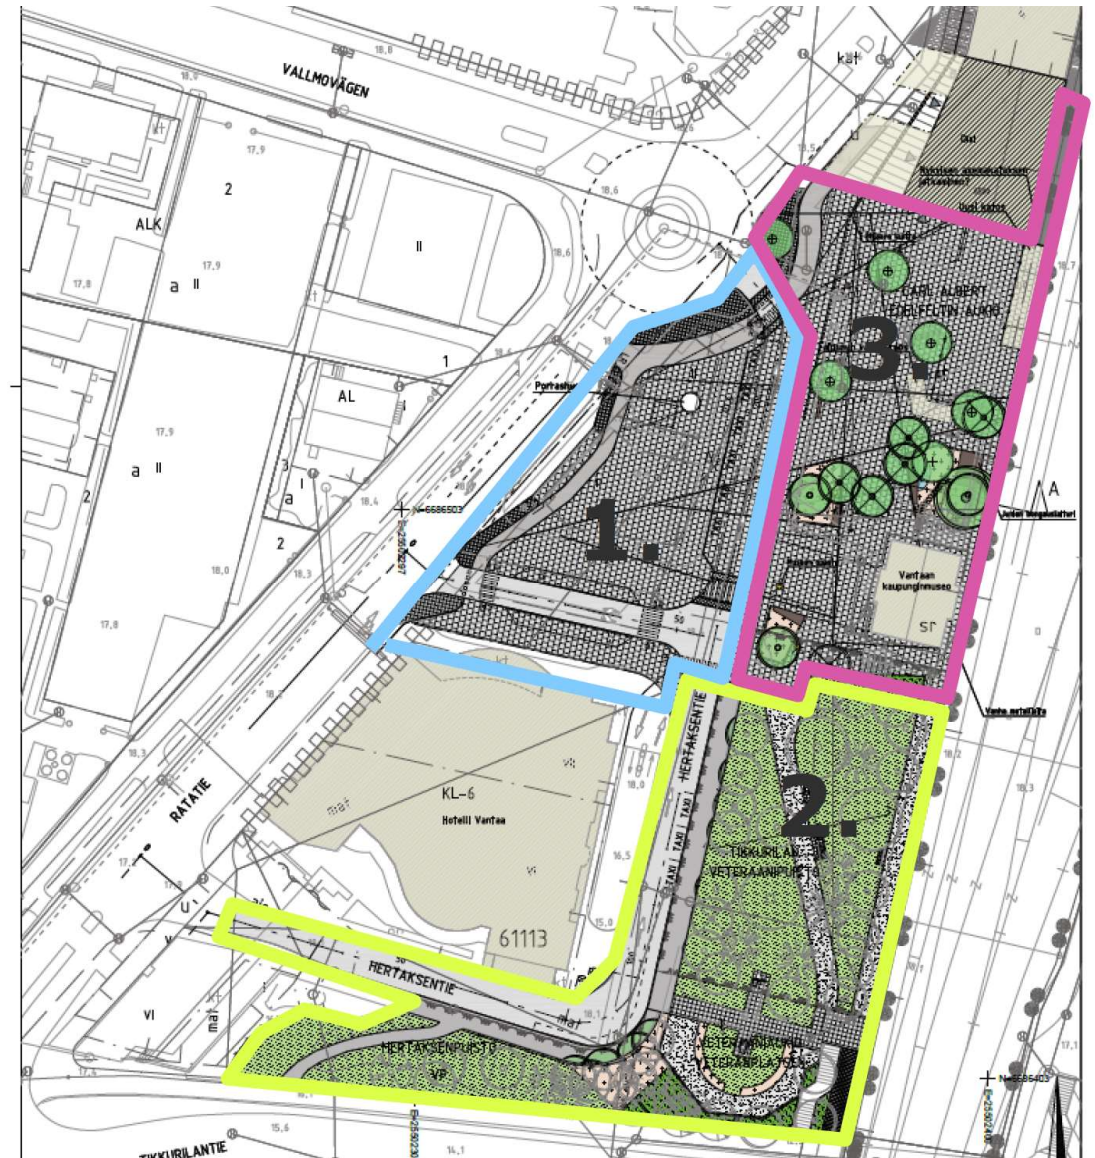


Lahdelma & Mahlamäki arkitehdit




Ratatien ylikulku,
Männistönpolun itäpää



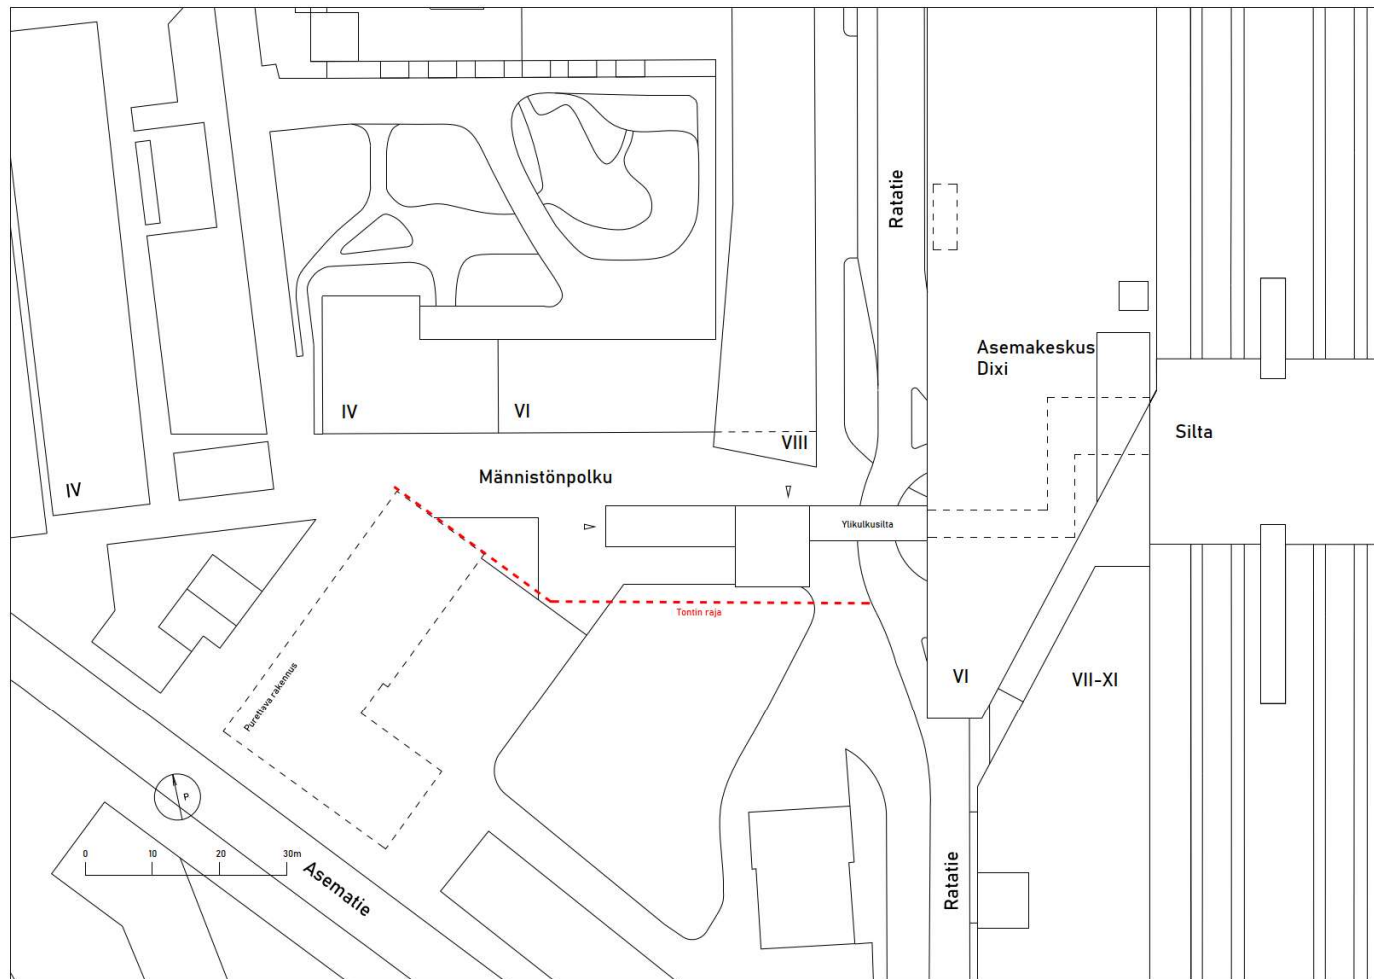

Asemapiirros

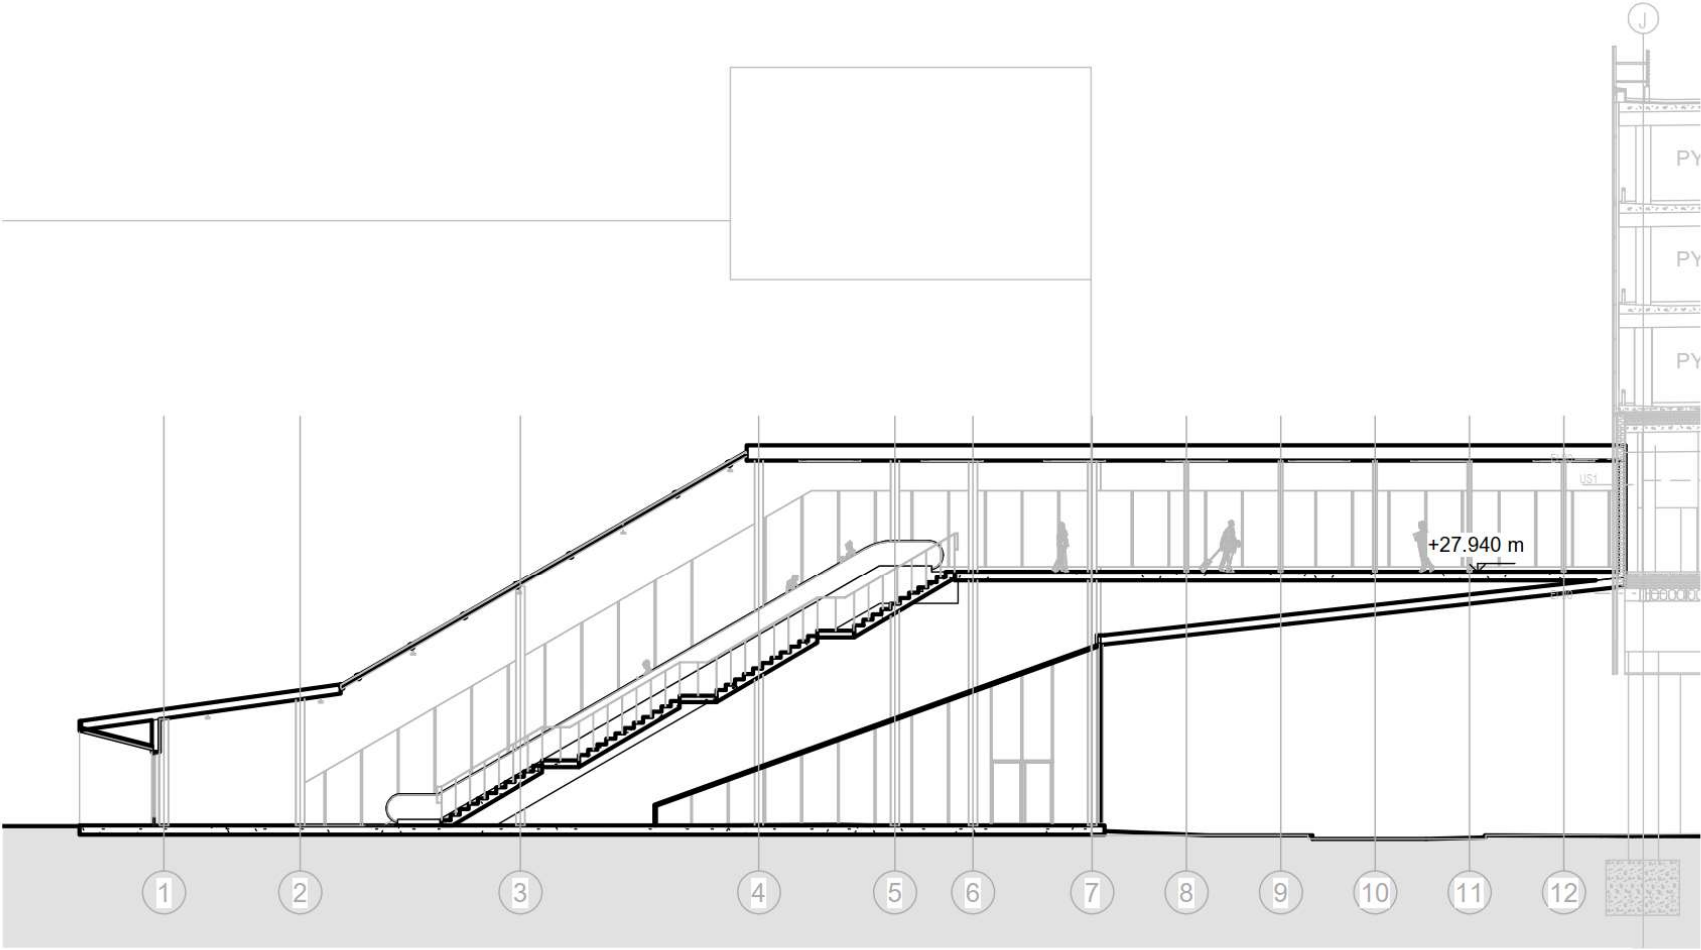

Kiitos

Olli Lappalainen (olli.lappalainen@vantaa.fi)